


看板設置構造図(両面式) S=1/20

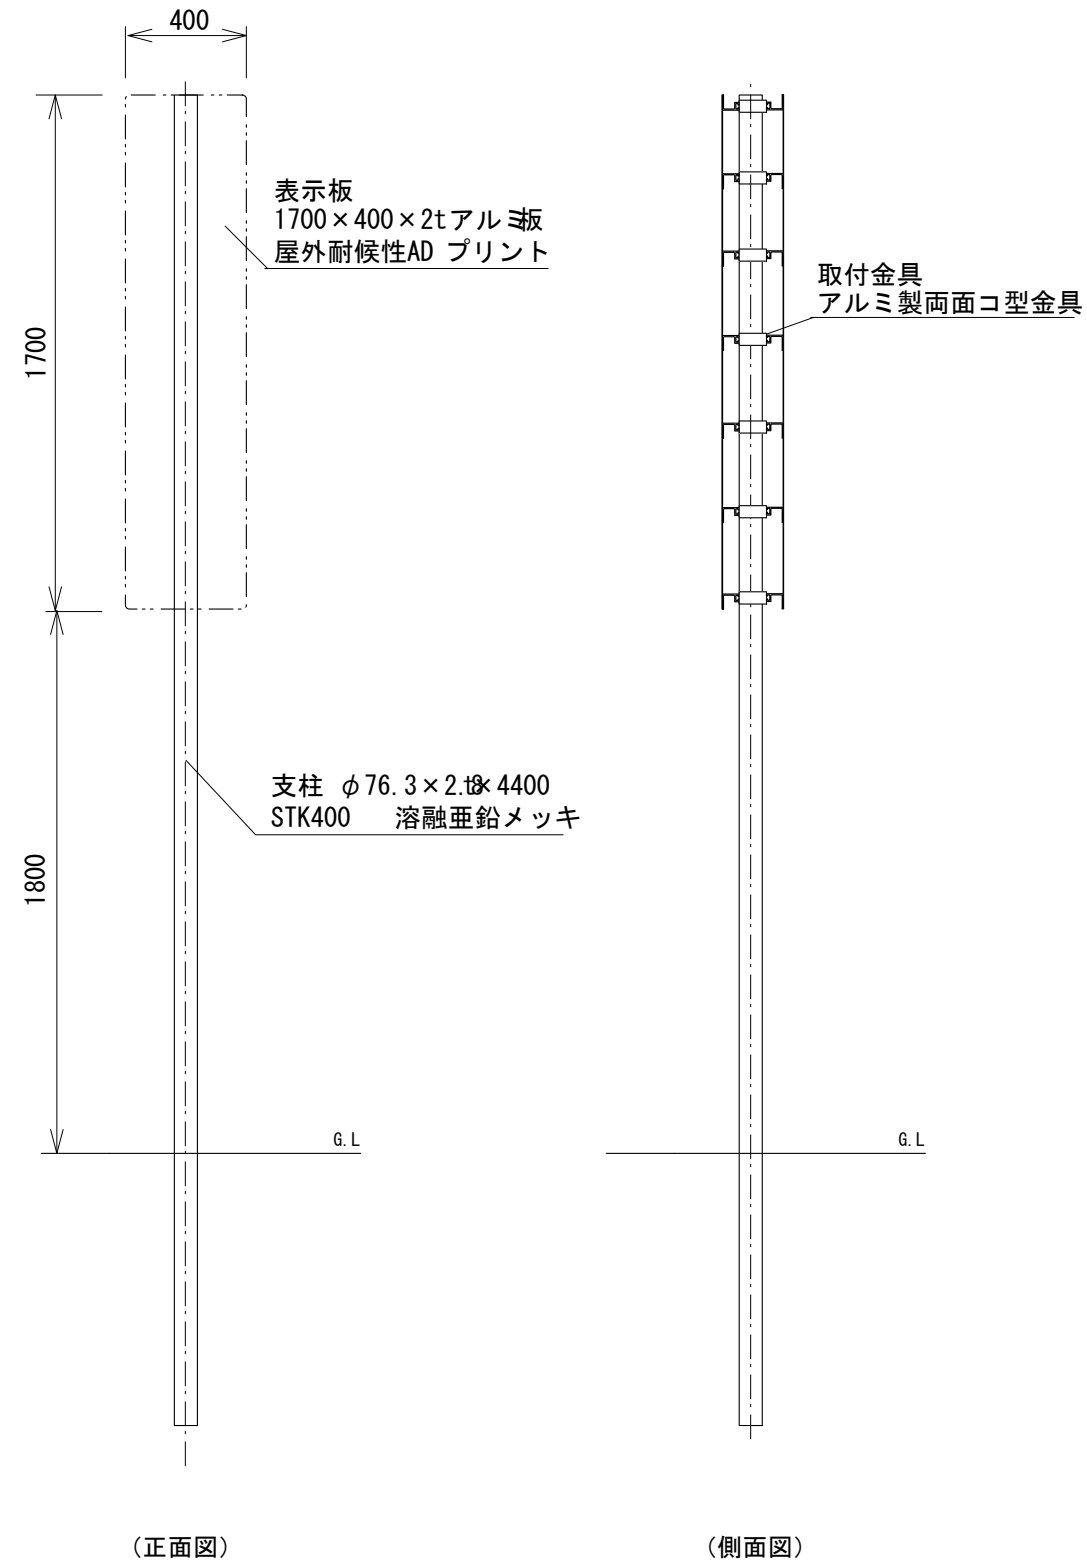

取付金具詳細図 S=1/5

